

project
1176 GEORGE MATHEOU

www.dkaimakliotis.com

OFFICE 202 | EPTANISOU 14 | ARADIPPOU | LARNACA | 7102
 T: +357 24 251 380 F: +357 24 251 381
 E: dk@dkaimakliotis.com info@dkaimakliotis.com

notes

- 1. EGL 00.00 = 57.86
- 2. EGL Existing Ground Level
- 3. ERL Existing Road Level
- 4. EPL Existing Pavement Level
- 5. PGL Proposed Ground Level
- 6. PPL Proposed Pavement Level
- 7. FFL Finished Floor Level
- 8. SBL Structural Slab Level
- 9. WSL Water Surface Level

1. Σύστημα εξωτερικής θερμομόνωσης με διογκωμένη πολυστερή
2. Πόρτες/Παράθυρα από θερμομονωτική σειρά αλουμινίου
3. Ανοιγόμενη θύρα εισόδου
4. Περιφράξη από οπλισμένο σκυρόδεμα - στίπτουλα
5. Περιφράξη από μεταλλική κατασκευή
6. Δρόμος
7. Πεζοδρόμιο
8. Επένδυση ξύλου
9. Επένδυση από πέτρα επιλογής του Αρχιτέκτονα
10. Περιβίτες αλουμινίου γκριού χρώματος
11. Χώρος σκυβάλων
12. Σιτηθαια από οπλισμένο σκυρόδεμα υψους 200χλμ και προστατευτικό από γυαλί 'Laminated' πάχους 20χλμ συνολικού υψους 1100χλμ.
13. Ανθώνιας
14. Μεταλλικό πλαίσιο με ξύλινες περιβίτες
15. Επένδυση μαρμάρου
16. Εμφανής μπλετον

D_KAIMAKLIOTIS
 architects+designers

By	Date	Description	Rev.


location plan

status: POLEODOMIKH ADEIA
 drawn by: JK
 checked by: DK
 scale: 1:100 @ A3
 date: JANUARY 2019

drawing title
GROUND FLOOR PLAN

drawing no.
1176 AR P-04

revision

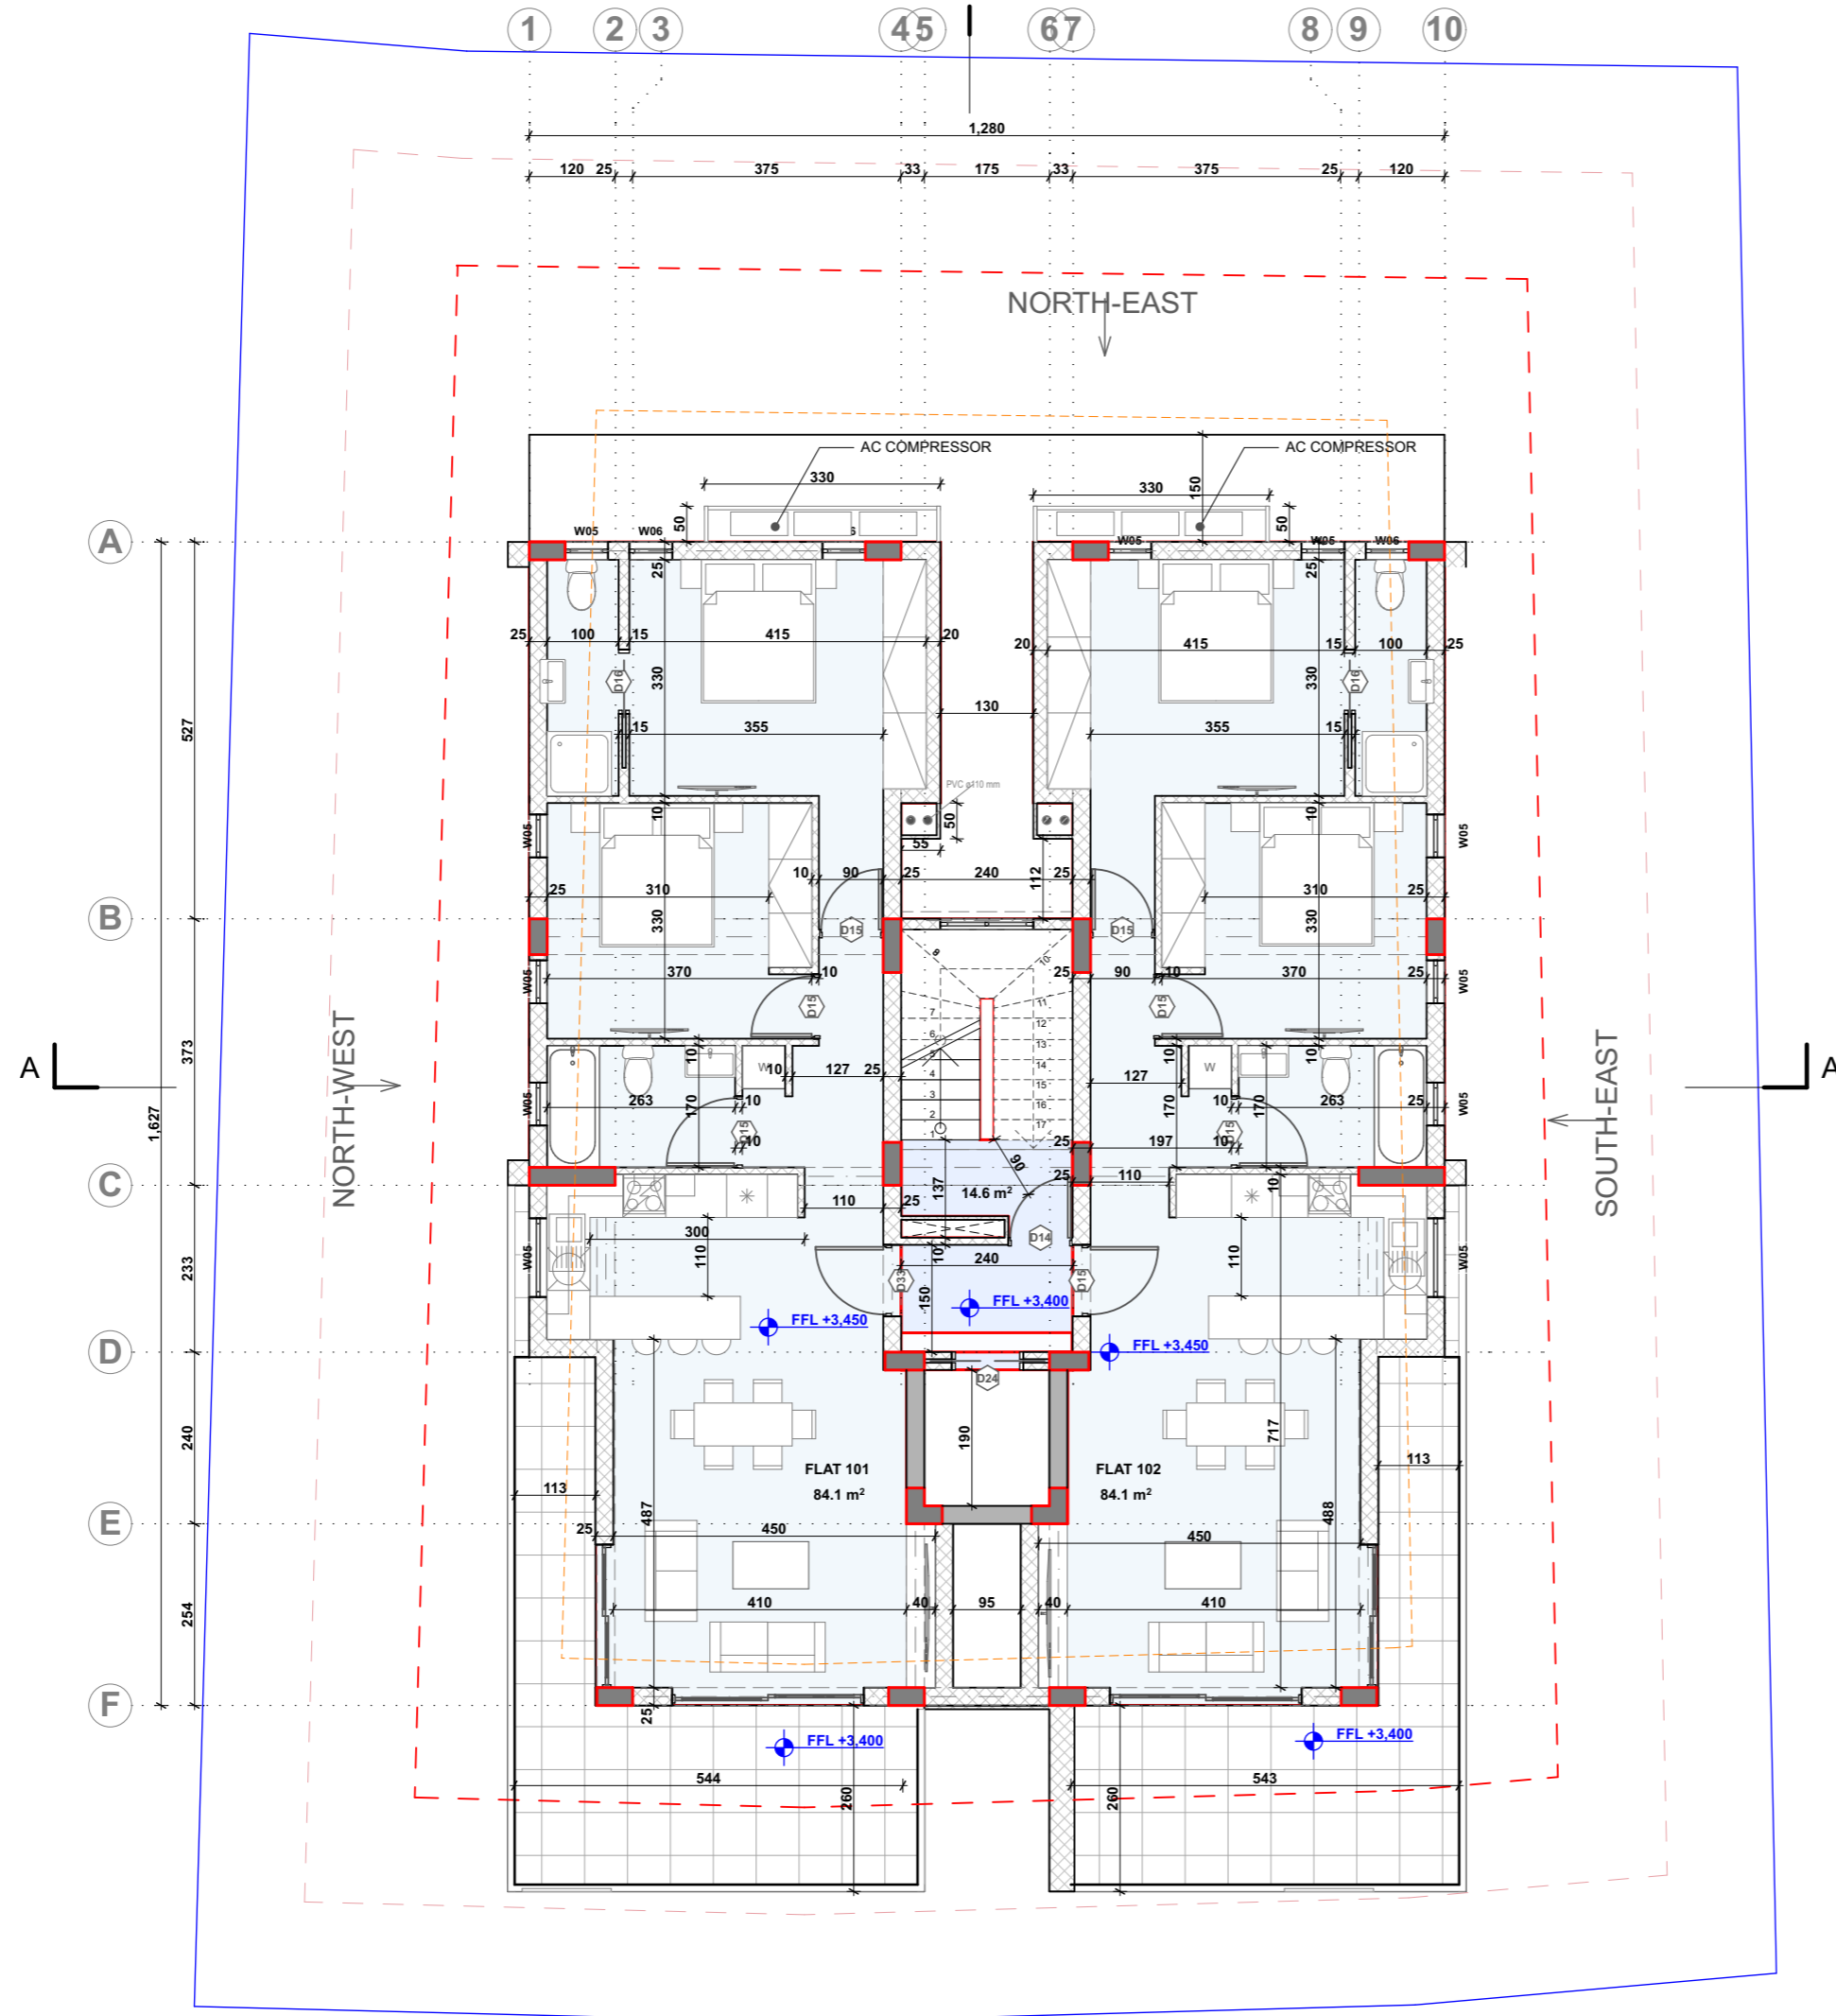

notes

- 1. EGL 00.00 = 57.86
- 2. EGL Existing Ground Level
- 3. ERL Existing Road Level
- 4. EPL Existing Pavement Level
- 5. PGL Proposed Ground Level
- 6. PPL Proposed Pavement Level
- 7. FFL Finished Floor Level
- 8. SBL Structural Slab Level
- 9. WSL Water Surface Level

1. Σύστημα εξωτερικής θερμομόνωσης με διογκωμένη πολυστρώφη
2. Πόρτες/Παράθυρα από θερμομονωτική σειρά αλουμινίου
3. Ανοιγόμενη θύρα εισόδου
4. Περιφράξη από οπλισμένο σκυρόδεμα - στίπτουλα
5. Περιφράξη από μεταλλική κατασκευή
6. Δρόμος
7. Πεζοδρόμιο
8. Επένδυση ξύλου
9. Επένδυση από πέτρα επιλογής του Αρχιτέκτονα
10. Περιβίτες αλουμινίου γκριζού χρώματος
11. Χώρος σκυβάλων
12. Στήθαιο από οπλισμένο σκυρόδεμα υψους 200χλμ και προστατευτικό από γυαλί 'Laminated' πάχους 20χλμ συνολικού υψους 1100χλμ.
13. Ανθήνας
14. Μεταλλικό πλαίσιο με ξύλινες περιβίτες
15. Επένδυση μαρμάρου
16. Εμφανής μπτεν

D_KAIMAKLIOTIS™
architects+designers


By	Date	Description	Rev.

location plan

status: POLEODOMIKH ADEIA drawn by: JK checked by: DK
 scale: 1:100 @ A3 date: JANUARY 2019

drawing title
FIRST FLOOR PLAN

drawing no.
1176 AR P-05 revision

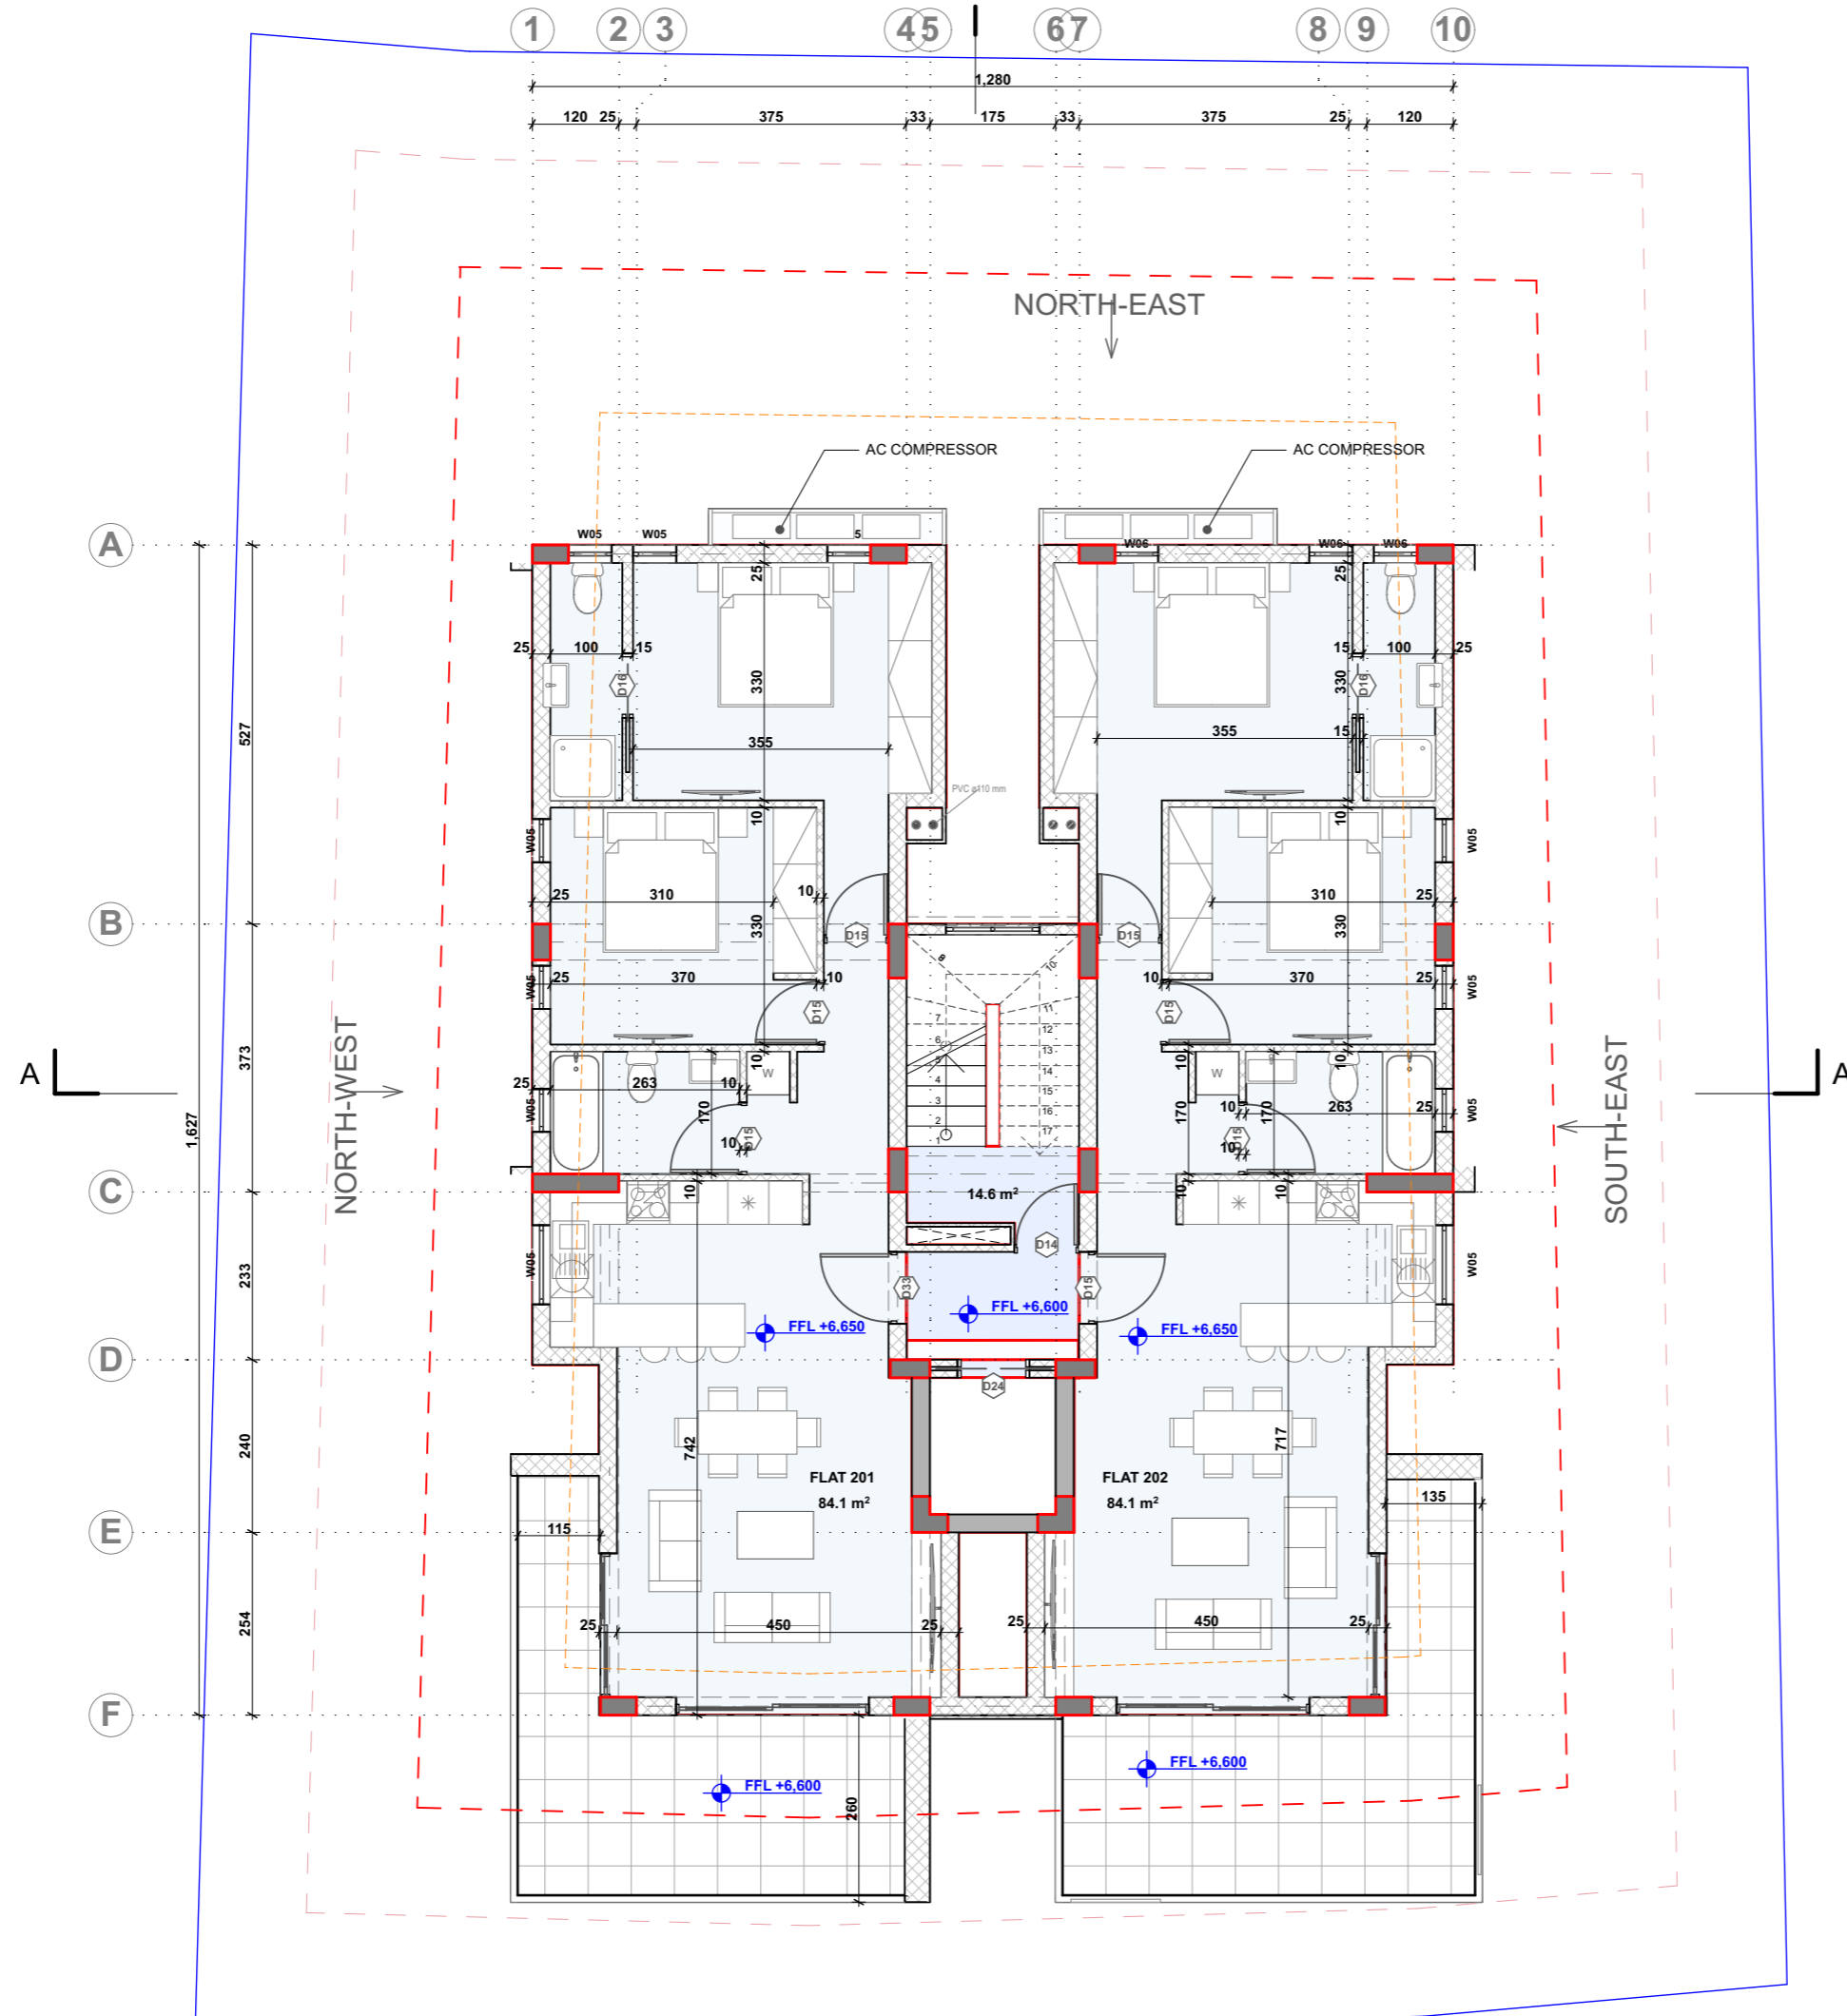

project
1176 GEORGE MATHEOU

www.dkaimakliotis.com

OFFICE 202 | EPTANISOU 14 | ARADIPPOU | LARNACA | 7102
 T: +357 24 251 380 F: +357 24 251 381
 E: dk@dkaimakliotis.com info@dkaimakliotis.com

notes

- 1. EGL 00.00 = 57.86
- 2. EGL Existing Ground Level
- 3. ERL Existing Road Level
- 4. EPL Existing Pavement Level
- 5. PGL Proposed Ground Level
- 6. PPL Proposed Pavement Level
- 7. FFL Finished Floor Level
- 8. SBL Structural Slab Level
- 9. WSL Water Surface Level

1. Σύστημα εξωτερικής θερμομόνωσης με διογκωμένη πολυστρώφη
2. Πόρτες/Παράθυρα από θερμομονωτική σειρά αλουμινίου
3. Ανοιγόμενη θύρα εισόδου
4. Περιφράξη από οπλισμένο σκυρόδεμα - σπείτουλα
5. Περιφράξη από μεταλλική κατασκευή
6. Δρόμος
7. Πεζοδρόμιο
8. Επένδυση ξύλου
9. Επένδυση από πέτρα επιλογής του Αρχιτέκτονα
10. Περιβίδες αλουμινίου γκριζού χρώματος
11. Χώρος σκυβάλων
12. Στήθαιο από οπλισμένο σκυρόδεμα υψους 200χλμ και προστατευτικό από γυαλί 'Laminated' πάχους 20χλμ συνολικού υψους 1100χλμ.
13. Ανθήνας
14. Μεταλλικό πλαίσιο με ξύλινες περιβίδες
15. Επένδυση μαρμάρου
16. Εμφανής μπλετον

D_KAIMAKLIOTIS
 architects+designers

By	Date	Description	Rev.


location plan

status: POLEODOMIKH ADEIA drawn by: JK checked by: DK
 scale: 1:100 @ A3 date: JANUARY 2019

drawing title
2ND FLOOR

drawing no.
1176 AR P-06

revision

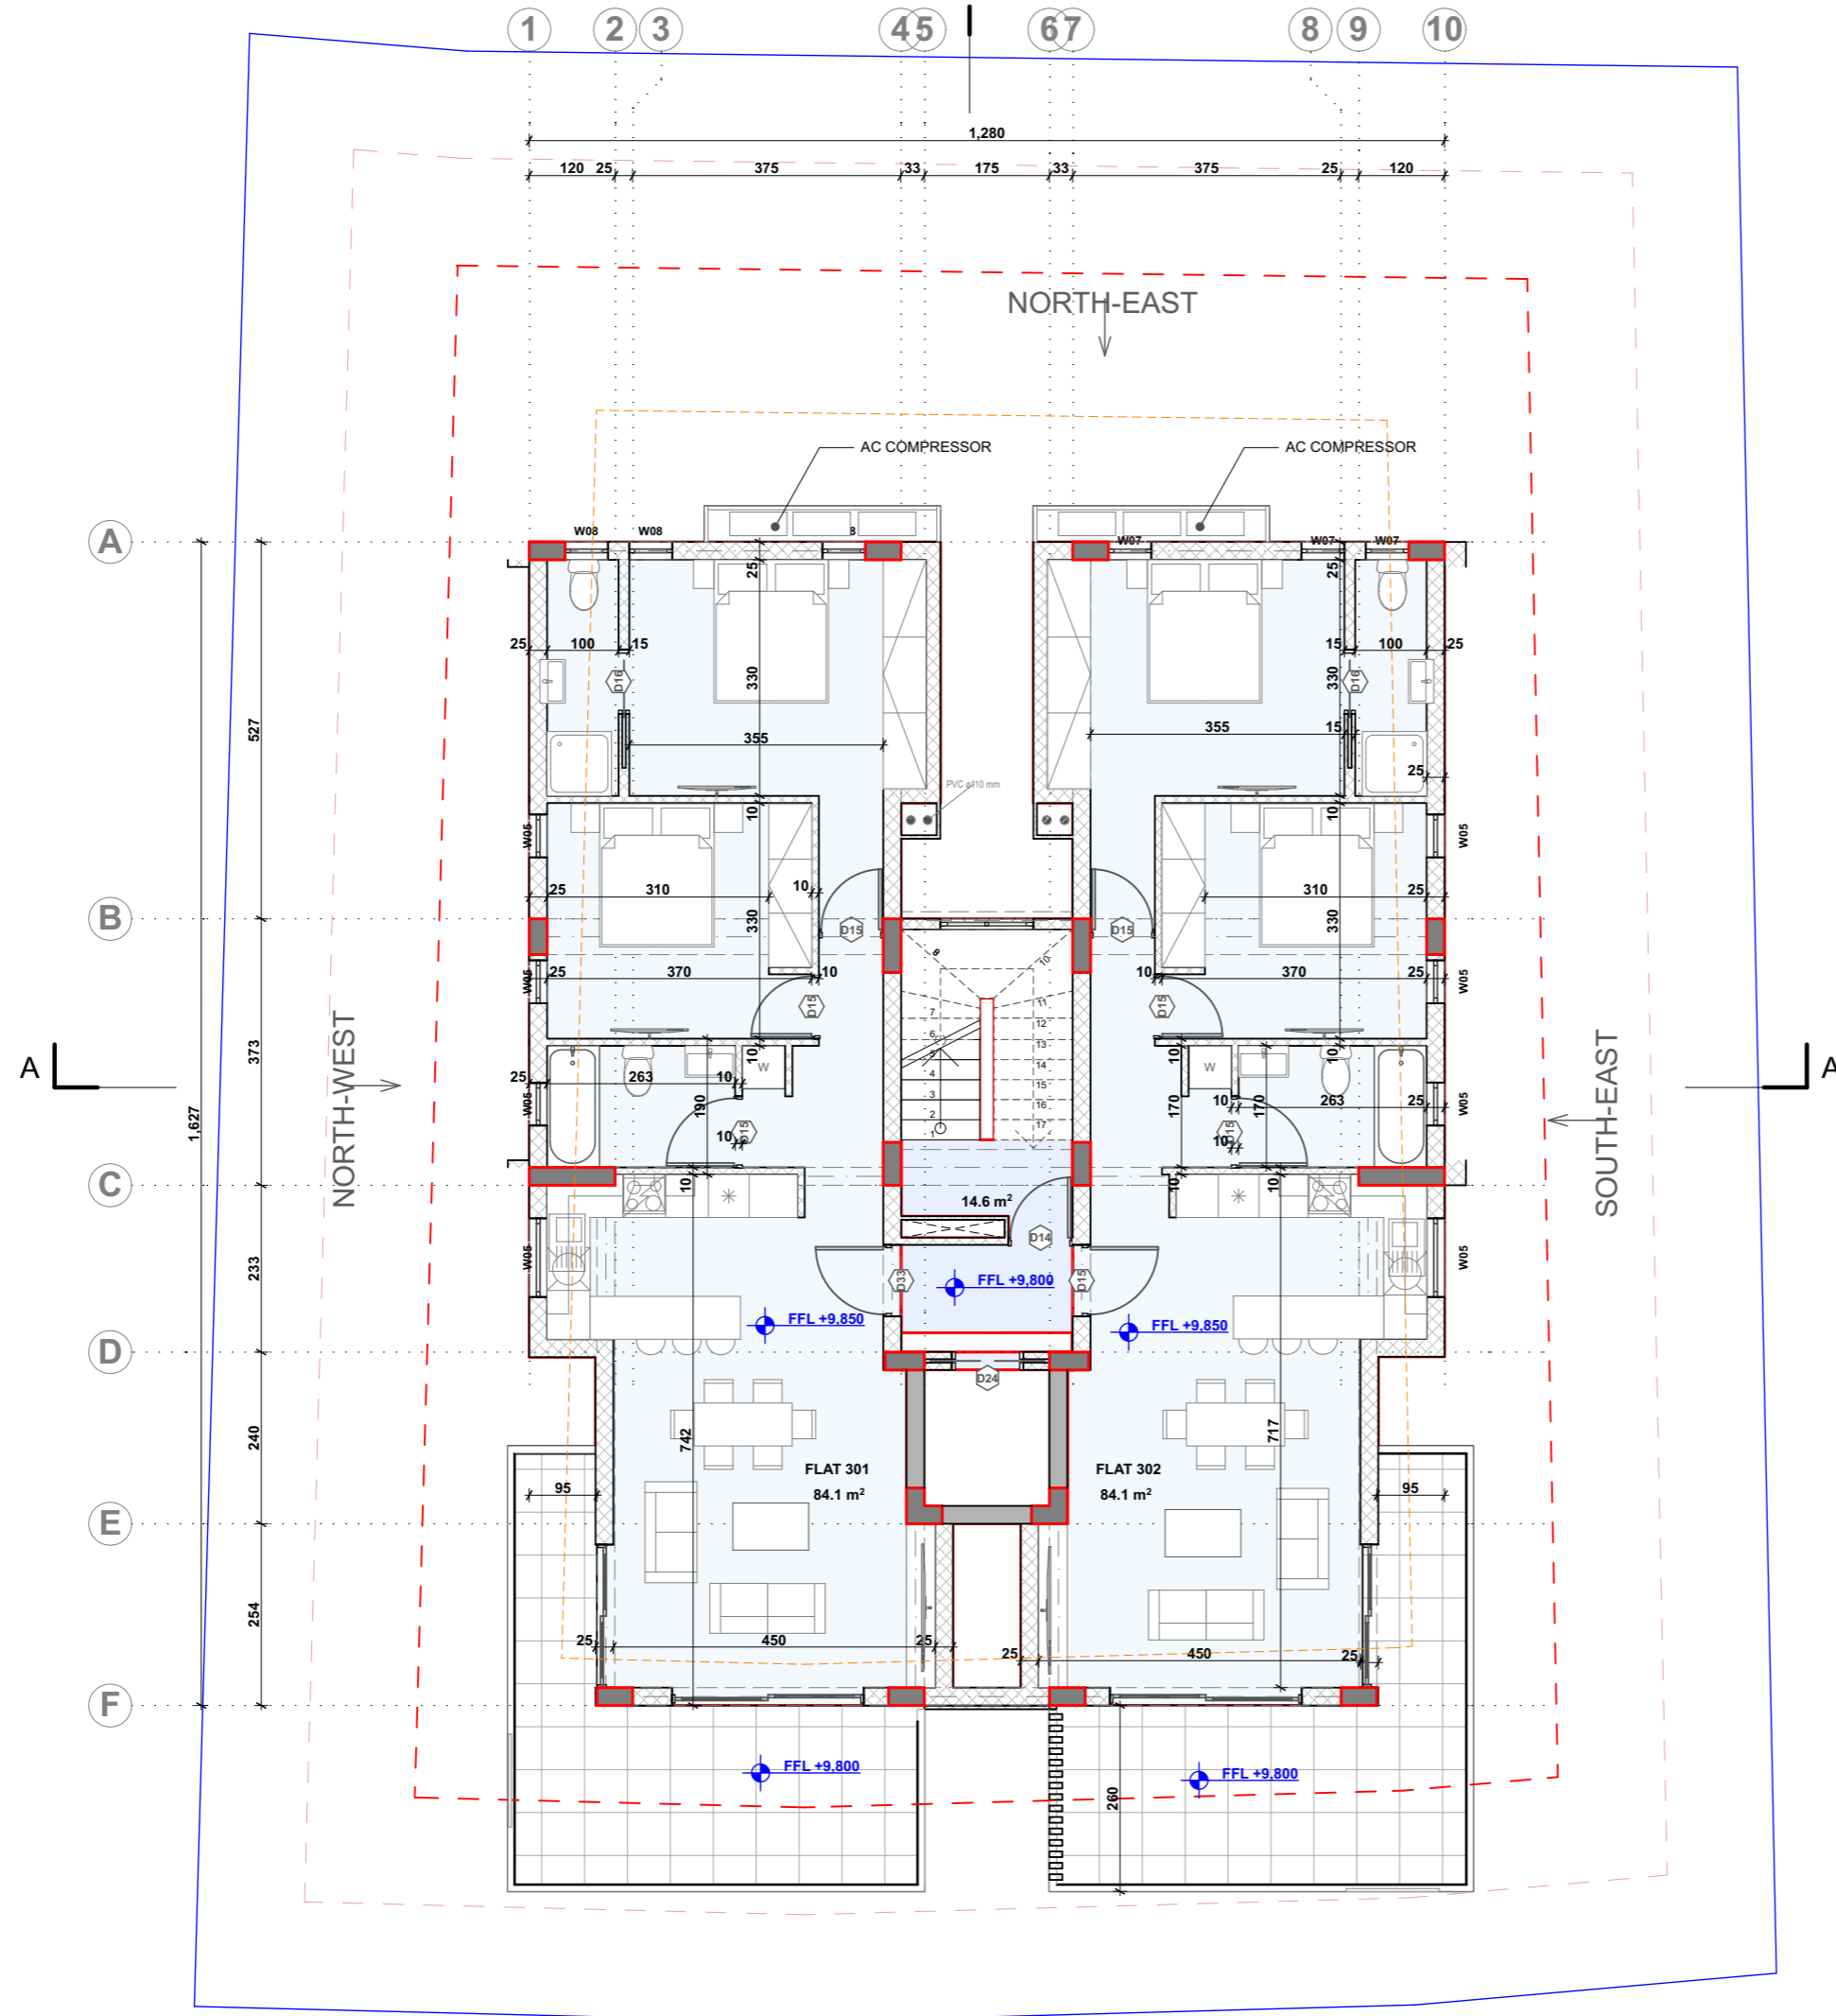

project
1176 GEORGE MATHEOU

www.dkaimakliotis.com

OFFICE 202 | EPTANISOU 14 | ARADIPPOU | LARNACA | 7102
 T: +357 24 251 380 F: +357 24 251 381
 E: dk@dkaimakliotis.com info@dkaimakliotis.com

notes

- 1. EGL 00.00 = 57.86
- 2. EGL Existing Ground Level
- 3. ERL Existing Road Level
- 4. EPL Existing Pavement Level
- 5. PGL Proposed Ground Level
- 6. PPL Proposed Pavement Level
- 7. FFL Finished Floor Level
- 8. SBL Structural Slab Level
- 9. WSL Water Surface Level

1. Σύστημα εξωτερικής θερμομόνωσης με διογκωμένη πολυστρώφη
2. Πόρτες/Παράθυρα από θερμομονωτική σειρά αλουμινίου
3. Ανοιγόμενη θύρα εισόδου
4. Περιφράξη από οπλισμένο σκυρόδεμα - στίπτουλα
5. Περιφράξη από μεταλλική κατασκευή
6. Δρόμος
7. Πεζοδρόμιο
8. Επένδυση ξύλου
9. Επένδυση από πέτρα επιλογής του Αρχιτέκτονα
10. Περιβίδες αλουμινίου γκριζού χρώματος
11. Χώρος σκυβάλων
12. Στήθαιο από οπλισμένο σκυρόδεμα υψους 200χλμ και προστατευτικό από γυαλί 'Laminated' πάχους 20χλμ συνολικού υψους 1100χλμ.
13. Ανθήνας
14. Μεταλλικό πλαίσιο με ξύλινες περιβίδες
15. Επένδυση μαρμάρου
16. Εμφανής μπτεον

D_KAIMAKLIOTIS
 architects+designers

By	Date	Description	Rev.


location plan

status: POLEODOMIKH ADEIA drawn by: JK checked by: DK
 scale: 1:100 @ A3 date: JANUARY 2019

drawing title
3RD FLOOR

drawing no.
1176 AR P-07

revision

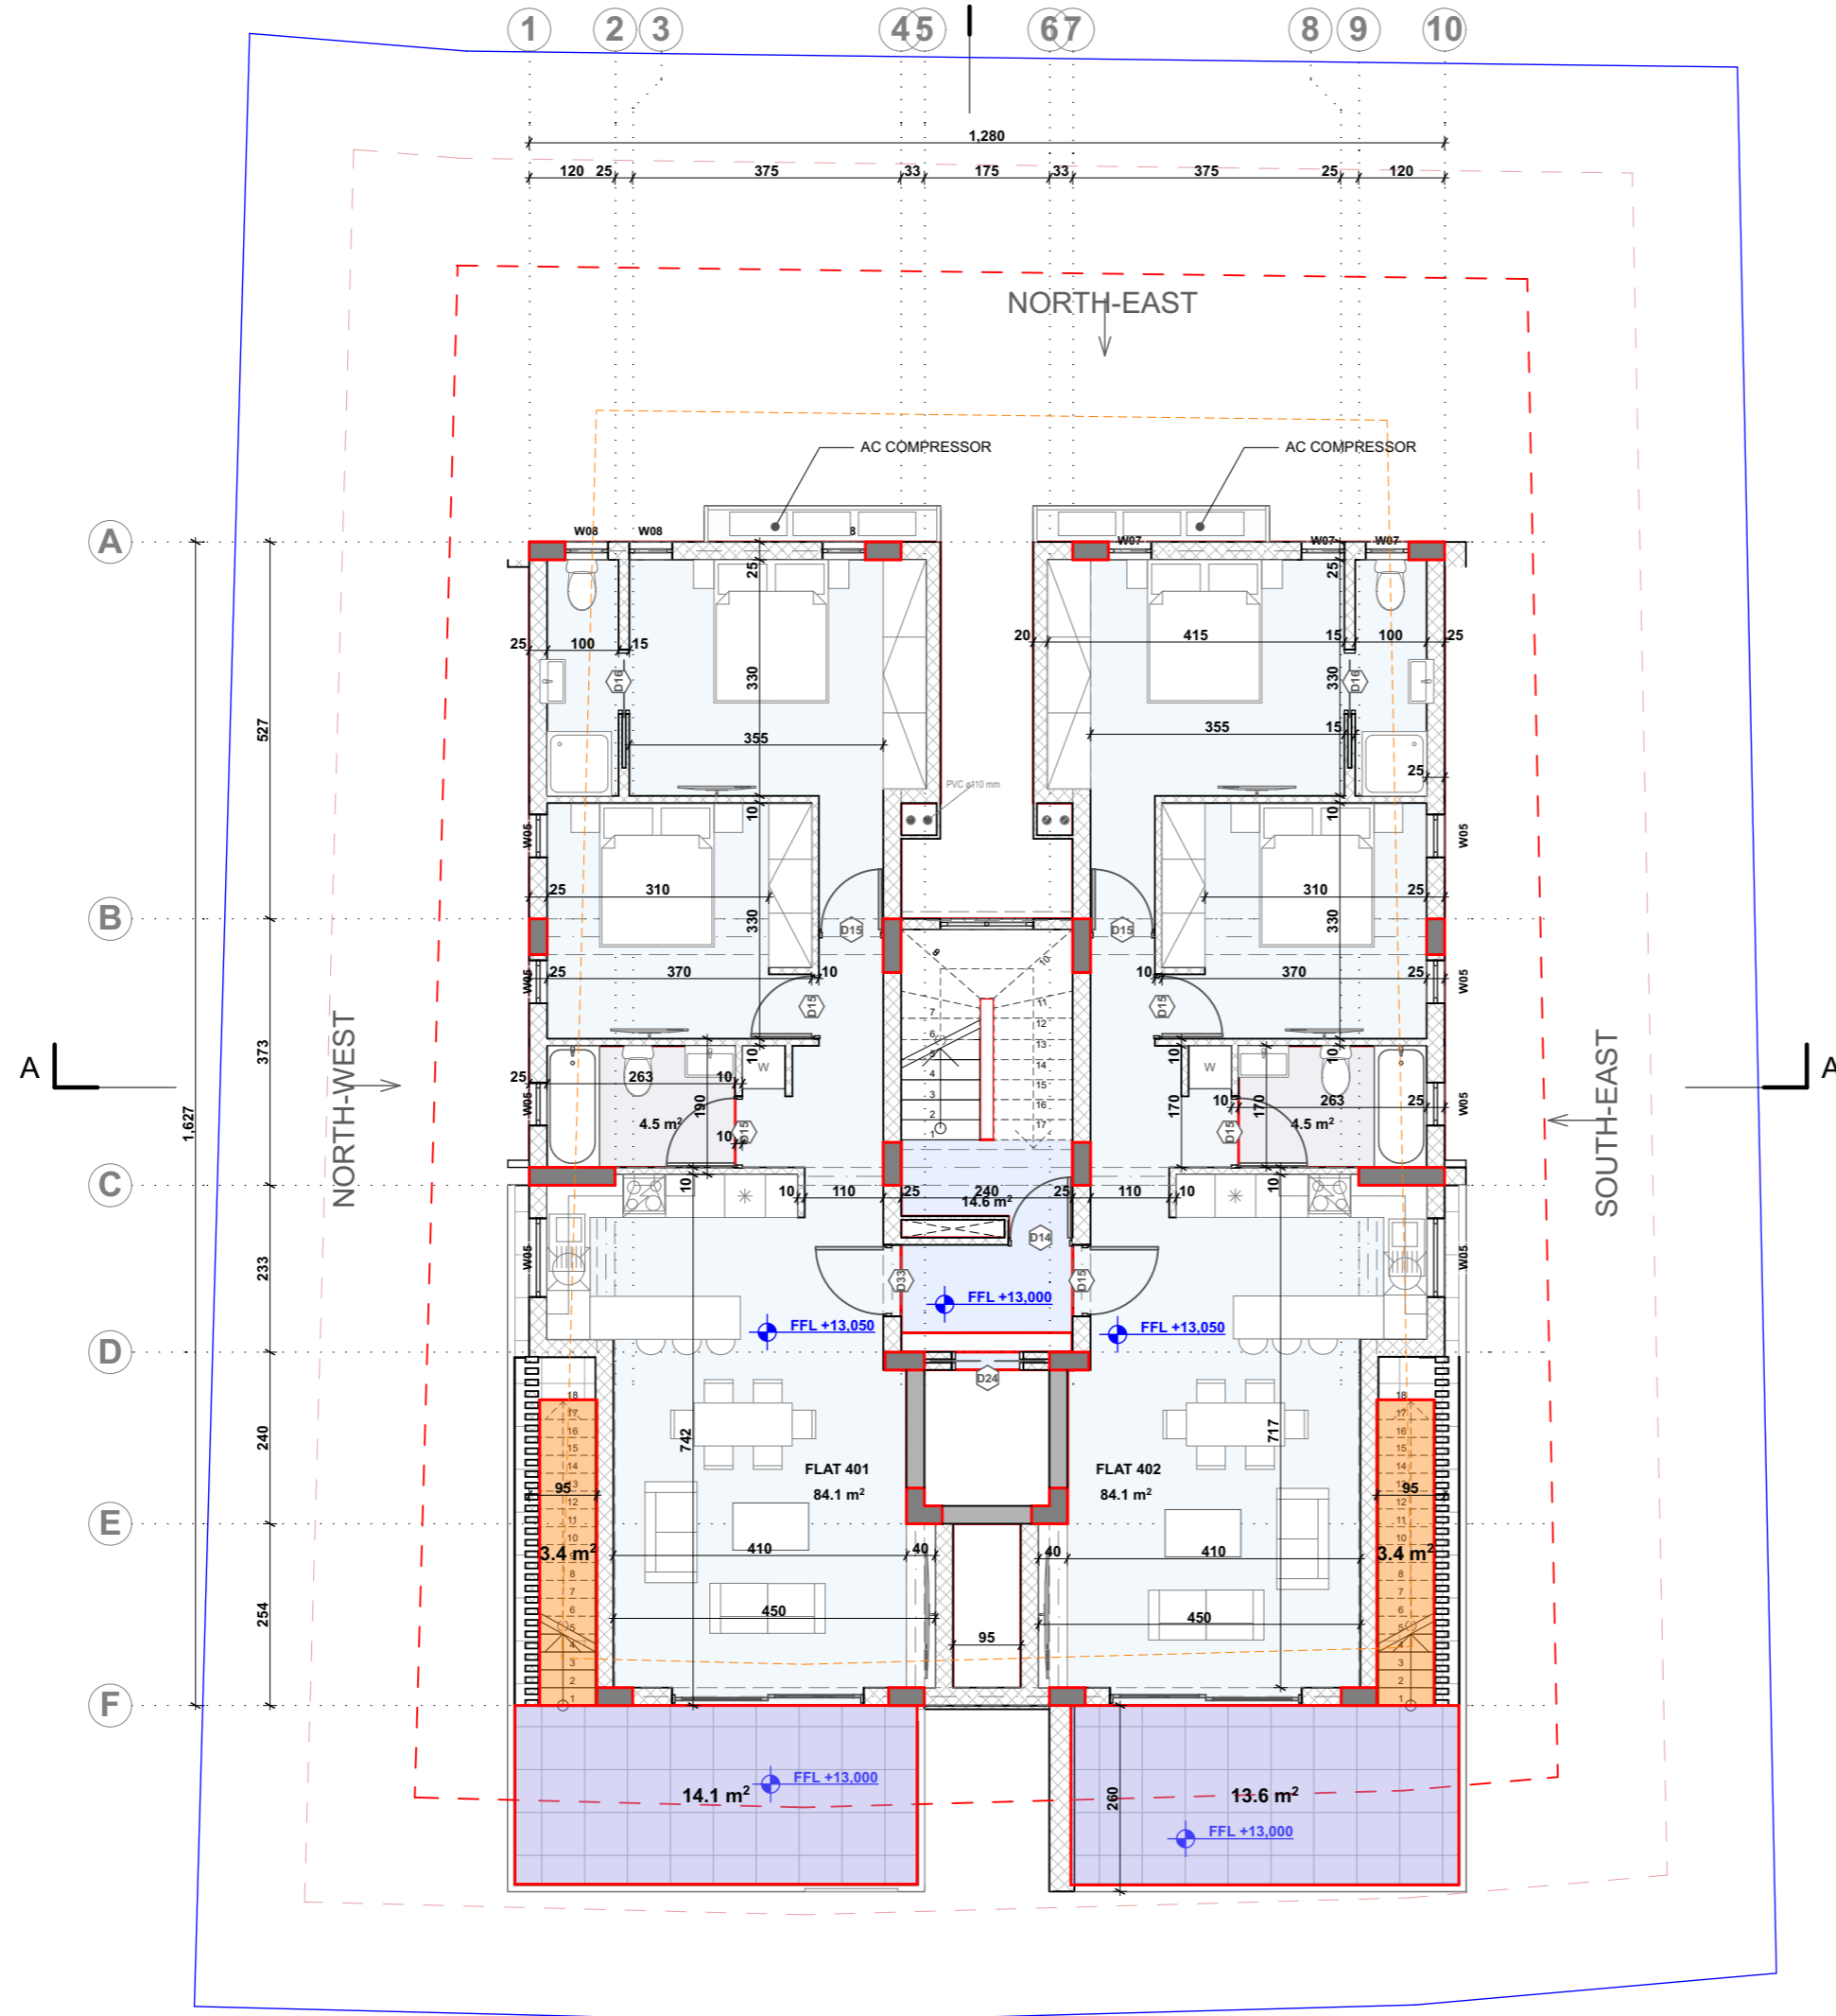

project
1176 GEORGE MATHEOU

www.dkaimakliotis.com

OFFICE 202 | EPTANISOU 14 | ARADIPPOU | LARNACA | 7102
 T: +357 24 251 380 F: +357 24 251 381
 E: dk@dkaimakliotis.com info@dkaimakliotis.com

notes

- 1. EGL 00.00 = 57.86
- 2. EGL Existing Ground Level
- 3. ERL Existing Road Level
- 4. EPL Existing Pavement Level
- 5. PGL Proposed Ground Level
- 6. PPL Proposed Pavement Level
- 7. FFL Finished Floor Level
- 8. SBL Structural Slab Level
- 9. WSL Water Surface Level

1. Σύστημα εξωτερικής θερμομόνωσης με διογκωμένη πολιστερίνη
2. Πόρτες/Παράθυρα από θερμομονωτική σειρά αλουμινίου
3. Ανοιγόμενη θύρα εισόδου
4. Περιφράξη από οπλισμένο σκυρόδεμα - στίπτουλα
5. Περιφράξη από μεταλλική κατασκευή
6. Δρόμος
7. Πεζοδρόμιο
8. Επένδυση ξύλου
9. Επένδυση από πέτρα επιλογής του Αρχιτέκτονα
10. Περιβίδες αλουμινίου γκριζού χρώματος
11. Χώρος σκυβάλων
12. Σιτηθαια από οπλισμένο σκυρόδεμα υψους 200χλμ και προστατευτικό από γυαλί 'Laminated' πάχους 20χλμ συνολικού υψους 1100χλμ.
13. Ανθήνας
14. Μεταλλικό πλαίσιο με ξύλινες περιβίδες
15. Επένδυση μαρμάρου
16. Εμφανείς μπτεον

D_KAIMAKLIOTIS
 architects+designers

By	Date	Description	Rev.


location plan

status drawn by checked by
POLEODOMIKH ADEIA JK DK

scale date
1:100 @ A3 JANUARY 2019

drawing title
4TH floor

drawing no. revision
1176 AR P-08

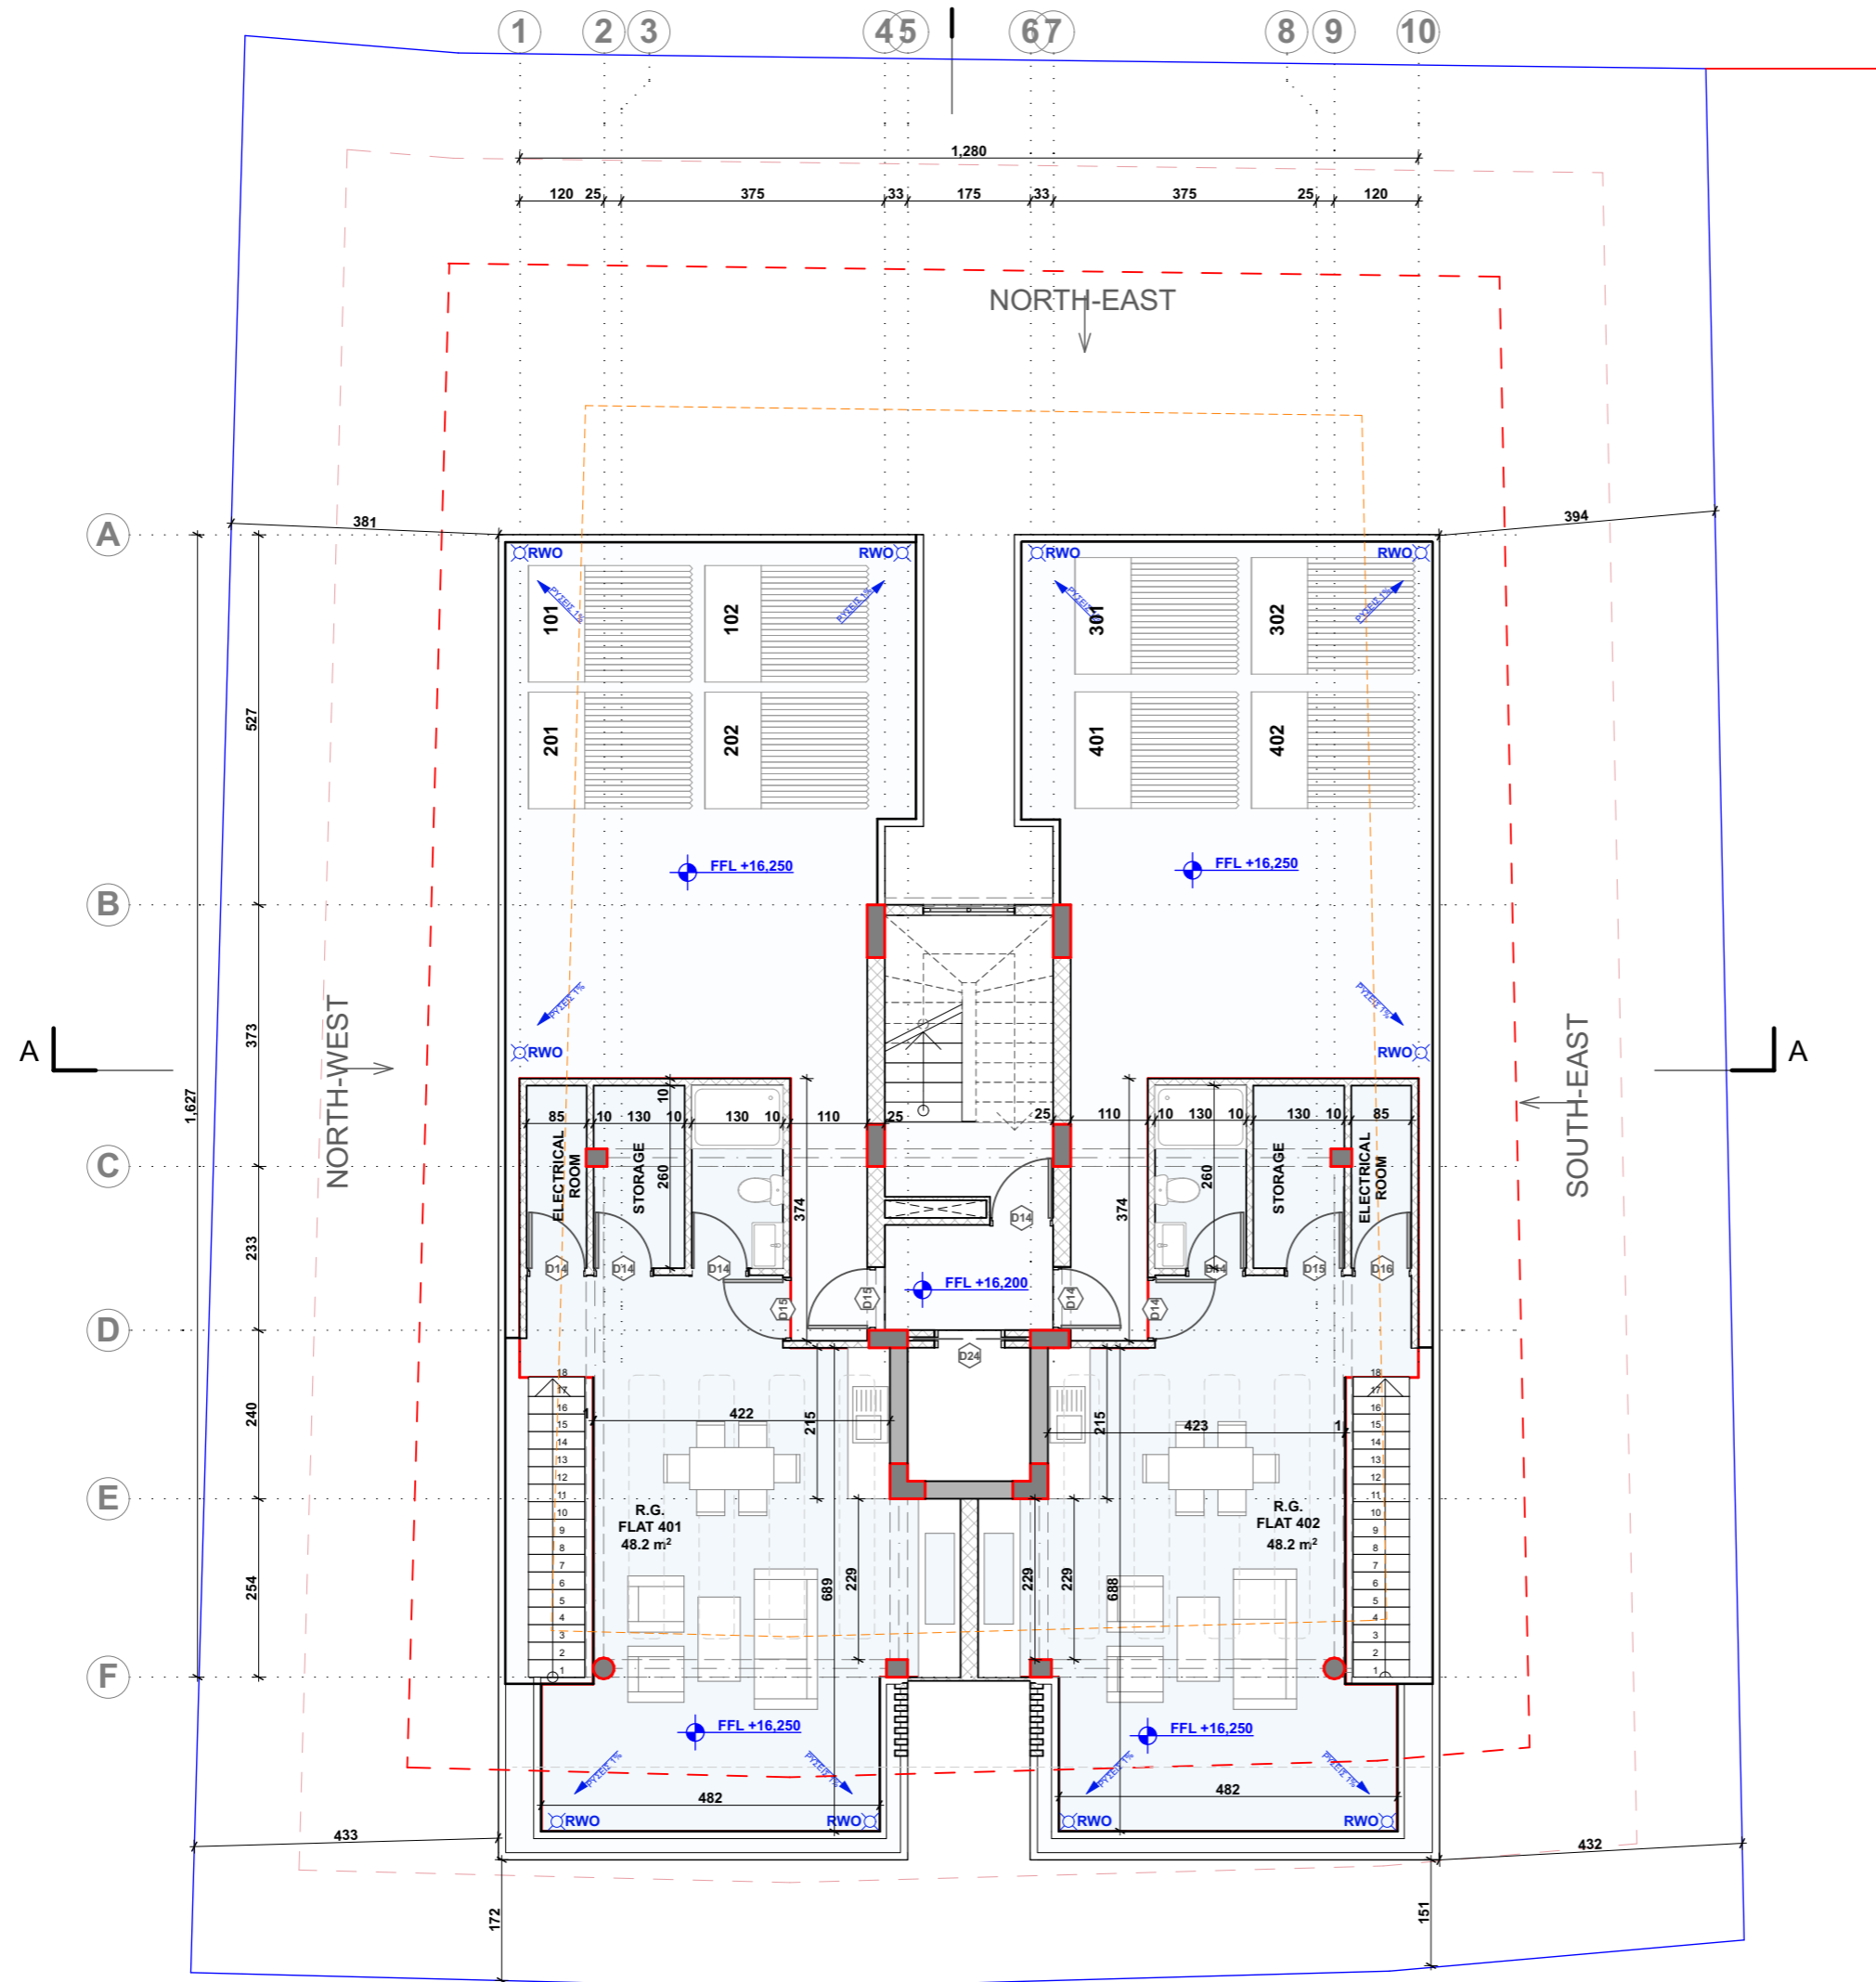

project
1176 GEORGE MATHEOU

www.dkaimakliotis.com

OFFICE 202 | EPTANISOU 14 | ARADIPPOU | LARNACA | 7102
 T: +357 24 251 380 F: +357 24 251 381
 E: dk@dkaimakliotis.com info@dkaimakliotis.com

notes

- 1. Σύστημα εξωτερικής θερμομόνωσης με διογκωμένη πολυστρώφη
- 2. Πόρτες/Παράθυρα από θερμομονωτική σειρά αλουμινίου
- 3. Ανοιγόμενη θύρα εισόδου
- 4. Περιφράξη από οπλισμένο σκυρόδεμα - στίπτουλα
- 5. Περιφράξη από μεταλλική κατασκευή
- 6. Δρόμος
- 7. Πεζοδρόμιο
- 8. Επένδυση ξύλου
- 9. Επένδυση από πέτρα επιλογής του Αρχιτέκτονα
- 10. Περιβίδες αλουμινίου γκριζού χρώματος
- 11. Χώρος σκυβάλων
- 12. Σίτηθαι από οπλισμένο σκυρόδεμα υψους 200χλμ και προστατευτικό από γυαλί 'Laminated' πάχους 20χλμ συνολικού υψους 1100χλμ.
- 13. Ανθήνας
- 14. Μεταλλικό πλαίσιο με ξύλινες περιβίδες
- 15. Επένδυση μαρμάρου
- 16. Εμφανής μπτεν

D_KAIMAKLIOTIS
 architects+designers

By	Date	Description	Rev.

location plan

status: POLEODOMIKH ADEIA drawn by: JK checked by: DK
 scale: 1:100 @ A3 date: JANUARY 2019

drawing title
ROOF GARDEN

drawing no.
1176 AR P-09

revision